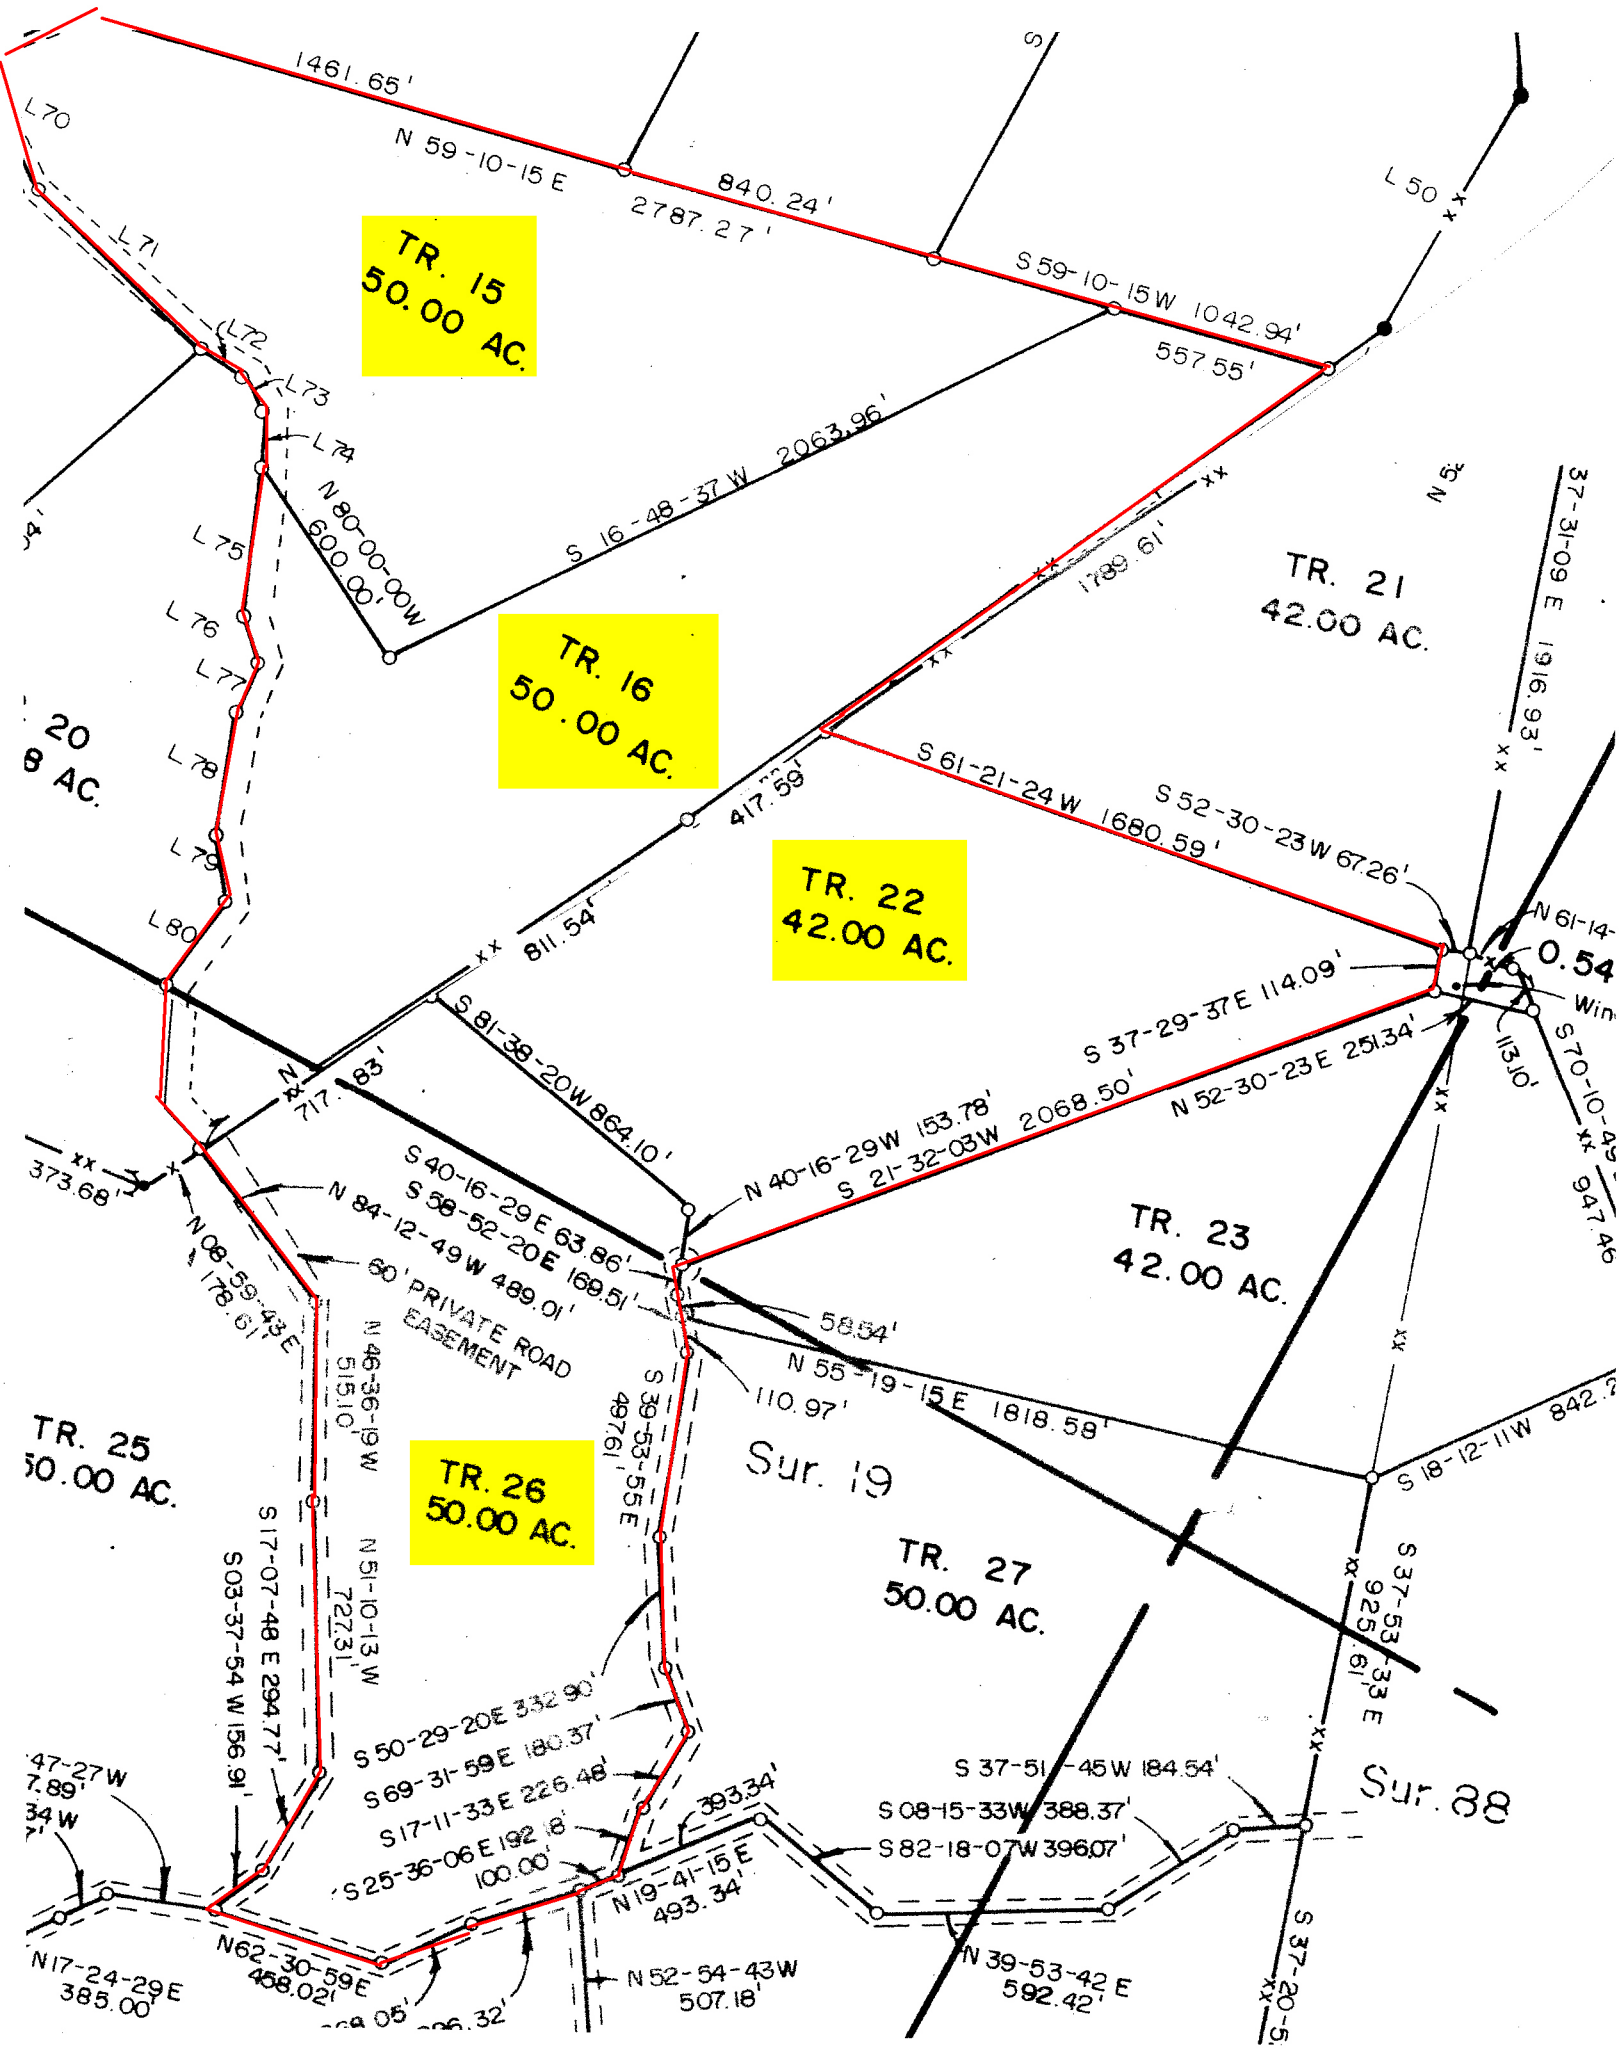
TR. 15
50.00 AC.
TR. 16
50.00 AC.
TR. 21
42.00 AC.
TR. 22
42.00 AC.
TR. 23
42.00 AC.
TR. 25
50.00 AC.
TR. 26
50.00 AC.
TR. 27
50.00 AC.
Sur. 19
Sur. 88
1461.65'
N 59-10-15 E
2787.27'
840.24'
S 59-10-15 W 1042.94'
557.55'
S 16-48-37 W 2063.96'
N 80-00-00 W
600.00'
1789.61'
S 61-21-24 W 1680.59'
S 52-30-23 W 67.26'
417.59'
811.54'
S 81-38-20 W 864.10'
717.83'
S 37-29-37 E 114.09'
N 52-30-23 E 251.34'
S 21-32-03 W 2068.50'
N 40-16-29 W 153.78'
S 40-16-29 E 63.86'
S 58-52-20 E 169.51'
N 84-12-49 W 489.01'
60' PRIVATE ROAD EASEMENT
373.68'
N 08-59-43 E
178.61'
N 46-36-19 W
515.10'
N 51-10-13 W
722.31'
S 03-37-54 W 156.91'
S 17-07-48 E 294.77'
S 39-53-55 E
497.61'
110.97'
58.54'
N 55-19-15 E 1818.58'
S 18-12-11 W 842.2
S 37-53
925.61'
33 E
S 50-29-20 E 332.90'
S 69-31-59 E 180.37'
S 17-11-33 E 226.48'
S 25-36-06 E 192.18'
100.00'
393.34'
N 19-41-15 E
493.34'
N 17-24-29 E
385.00'
N 62-30-59 E
458.02'
N 52-54-43 W
507.18'
S 37-51-45 W 184.54'
S 08-15-33 W 388.37'
S 82-18-07 W 396.07'
N 39-53-42 E
592.42'
S 37-20-
N 61-14-
0.54
Win
S 70-10-49
947.46
113.10'
37-31-09 E 196.93'
L 70
L 71
L 72
L 73
L 74
L 75
L 76
L 77
L 78
L 79
L 80
L 50
20
8 AC.