Brunhild Investments, Inc

340 Acre Tract

Survey (1-2022)

Collin County

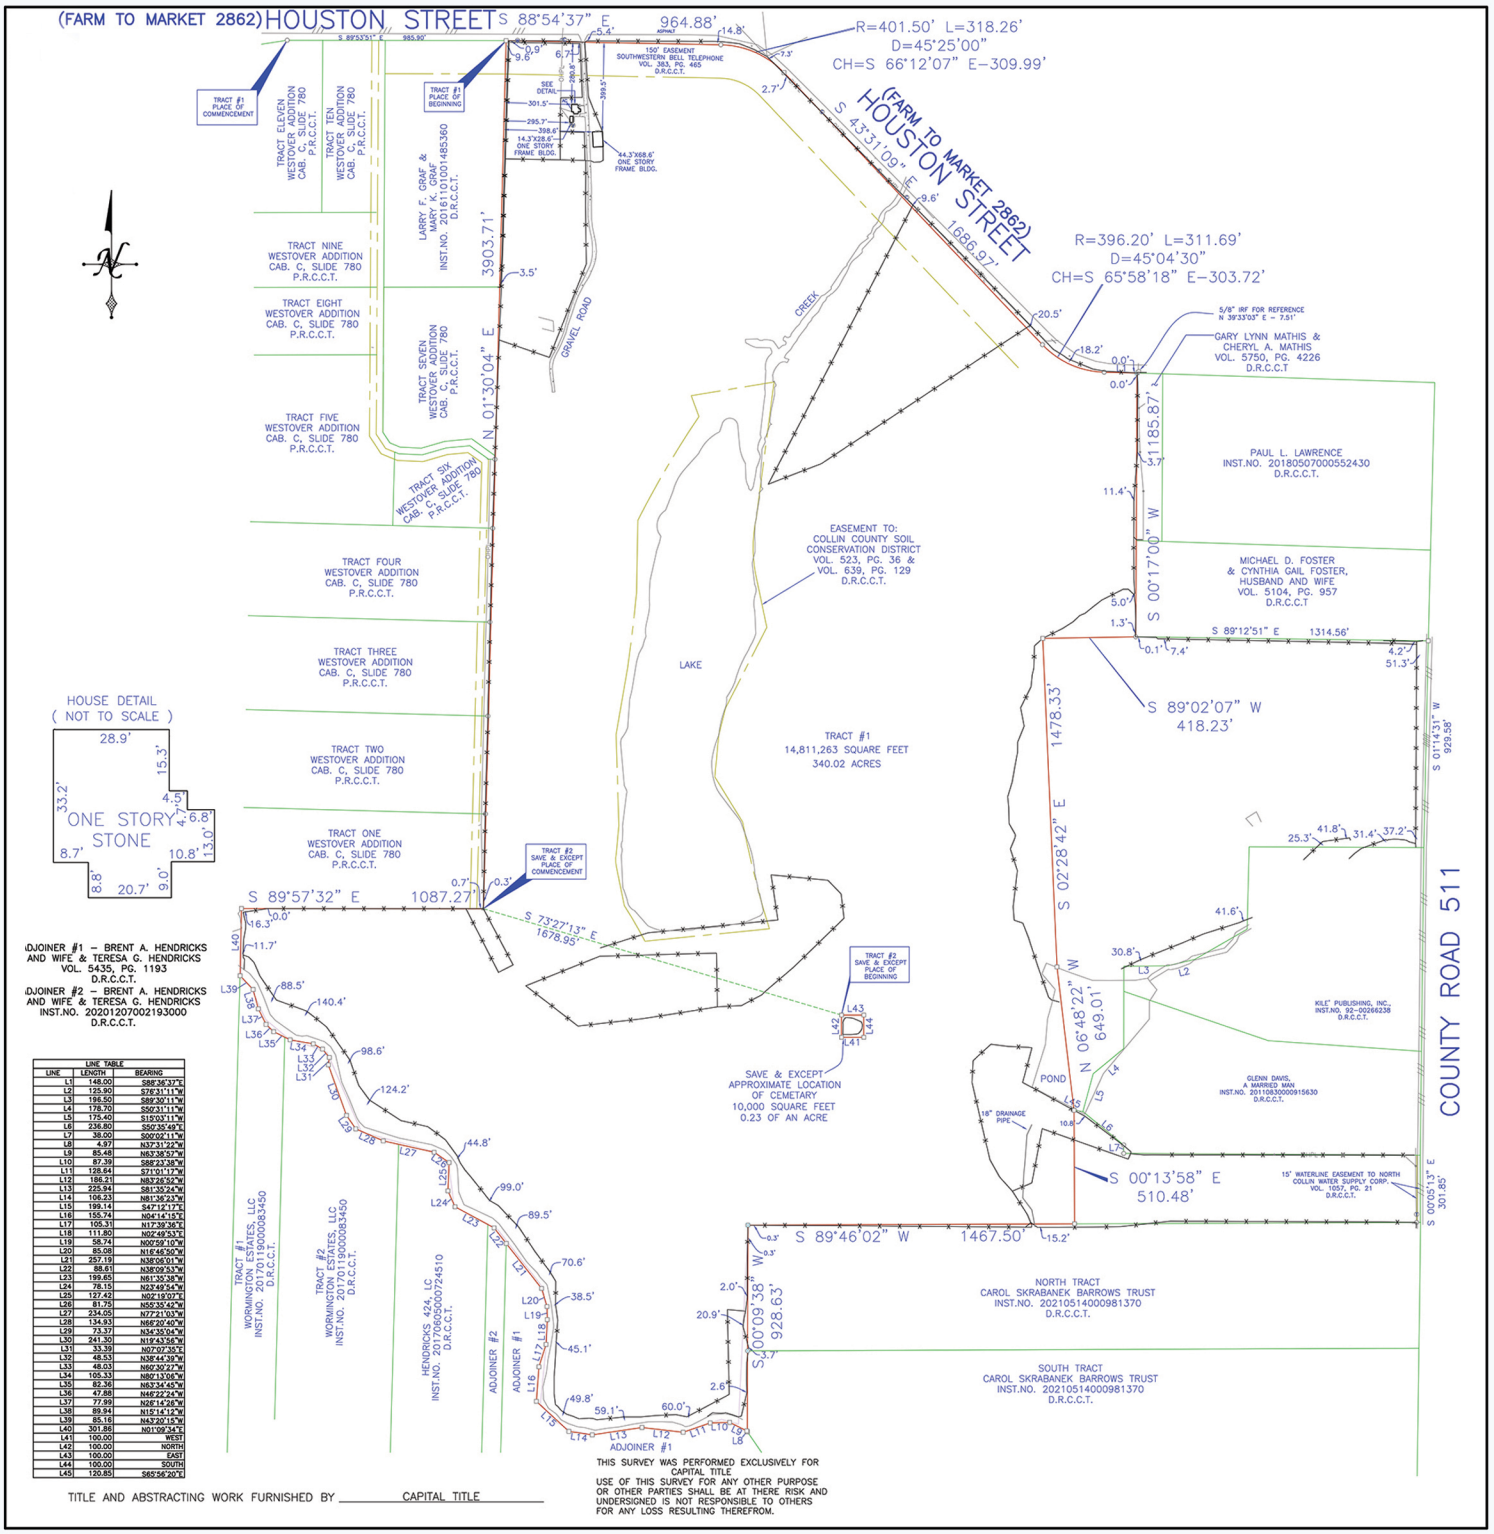

LINE TABLE		
LINE	LENGTH	BEARING
L1	148.00	S88°36'37"E
L2	125.90	S76°31'11"W
L3	194.50	S89°30'11"W
L4	178.70	S50°31'11"W
L5	175.40	S15°03'11"W
L6	236.80	S50°35'49"E
L7	38.00	S00°02'11"W
L8	4.97	N33°31'22"W
L9	85.48	N63°38'57"W
L10	87.39	S88°23'38"W
L11	128.64	S71°01'17"W
L12	186.21	N83°26'52"W
L13	225.94	S81°35'24"W
L14	106.23	N81°36'23"W
L15	199.14	S47°12'17"E
L16	155.74	N04°14'15"E
L17	105.31	N17°39'36"E
L18	111.80	N02°49'53"E
L19	58.74	N00°59'10"W
L20	85.08	N16°46'50"W
L21	257.19	N38°06'01"W
L22	88.61	N38°09'53"W
L23	199.65	N61°35'38"W
L24	78.15	N23°49'54"W
L25	127.42	N02°19'07"E
L26	81.75	N55°35'42"W
L27	234.05	N77°21'03"W
L28	134.93	N66°20'40"W
L29	73.37	N34°35'04"W
L30	241.30	N19°43'56"W
L31	33.39	N07°07'35"E
L32	48.53	N38°44'39"W
L33	48.03	N60°30'27"W
L34	105.33	N80°13'08"W
L35	82.36	N63°34'45"W
L36	47.88	N46°27'24"W
L37	77.99	N26°14'26"W
L38	89.94	N15°14'12"W
L39	85.16	N43°20'15"W
L40	301.86	N01°09'34"E
L41	100.00	WEST
L42	100.00	NORTH
L43	100.00	EAST
L44	100.00	SOUTH
L45	120.85	S85°56'20"E