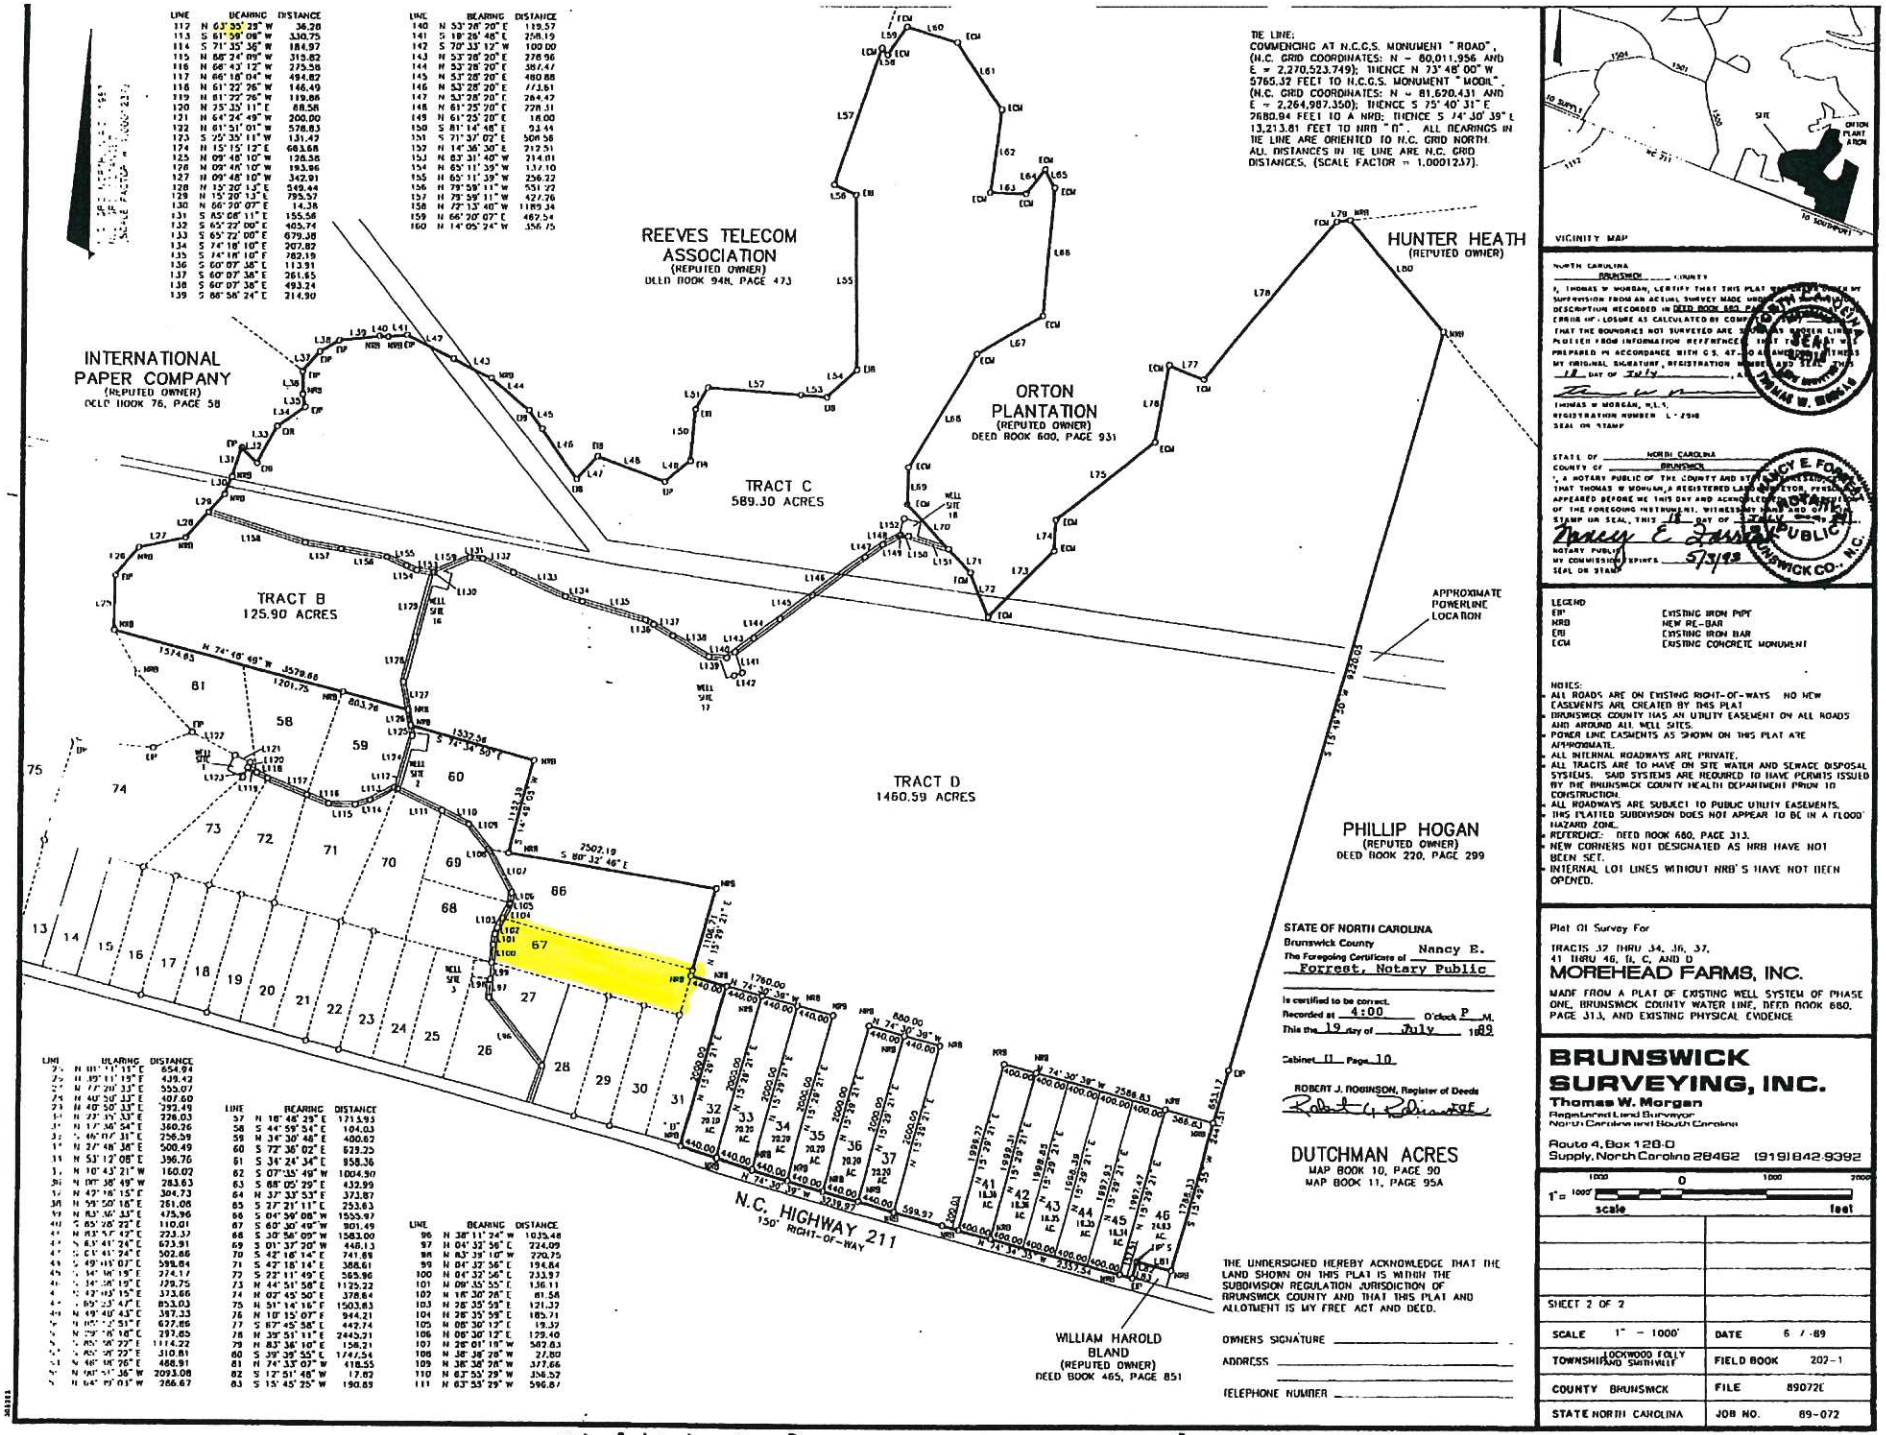

LINE	BEARING	DISTANCE
112	N 63° 35' 25" W	36.28
113	S 61° 59' 08" W	330.75
114	S 71° 35' 36" W	184.97
115	N 86° 24' 09" W	315.82
116	N 66° 43' 12" W	275.56
117	N 66° 18' 04" W	494.82
118	N 61° 22' 26" W	146.49
119	N 81° 22' 26" W	119.86
120	N 75° 35' 11" E	88.58
121	N 64° 24' 49" W	200.00
122	N 61° 51' 01" W	578.83
123	S 25° 35' 11" W	131.42
124	N 15° 15' 12" E	683.68
125	N 09° 48' 10" W	138.56
126	N 09° 48' 10" W	193.96
127	N 09° 48' 10" W	342.91
128	N 15° 20' 13" E	549.44
129	N 15° 20' 13" E	795.57
130	N 66° 20' 07" E	14.36
131	S 65° 08' 11" E	155.58
132	S 65° 22' 00" E	405.74
133	S 65° 22' 00" E	679.38
134	S 74° 18' 10" E	207.82
135	S 74° 18' 10" E	782.19
136	S 60° 07' 38" E	113.91
137	S 60° 07' 38" E	261.65
138	S 60° 07' 38" E	493.24
139	S 86° 58' 24" E	214.90

LINE	BEARING	DISTANCE
140	N 53° 26' 20" E	119.57
141	S 18° 25' 48" E	258.15
142	S 70° 33' 12" W	100.00
143	N 53° 26' 20" E	278.96
144	N 53° 26' 20" E	381.47
145	N 53° 26' 20" E	480.88
146	N 53° 26' 20" E	772.61
147	N 53° 26' 20" E	284.42
148	N 61° 25' 20" E	228.31
149	N 61° 25' 20" E	18.00
150	S 81° 14' 48" E	93.44
151	S 71° 37' 02" E	508.58
152	N 14° 36' 30" E	212.51
153	N 83° 31' 40" W	214.01
154	N 65° 11' 39" W	137.10
155	N 65° 11' 39" W	256.22
156	N 79° 59' 11" W	551.22
157	N 79° 59' 11" W	427.26
158	N 72° 13' 40" W	1189.34
159	N 66° 20' 07" E	487.54
160	N 14° 05' 24" W	356.75

LINE	BEARING	DISTANCE
57	N 16° 48' 29" E	1713.93
58	S 44° 59' 54" E	104.03
59	N 24° 30' 48" E	480.62
60	S 72° 36' 02" E	629.25
61	S 34° 24' 34" E	858.36
62	S 07° 35' 49" W	1004.90
63	S 88° 05' 29" E	432.99
64	N 37° 33' 53" E	372.87
65	S 27° 21' 11" E	253.63
66	S 04° 56' 08" W	1555.97
67	S 60° 30' 40" W	901.49
68	S 30° 56' 09" W	1583.00
69	S 01° 37' 20" W	448.13
70	S 42° 16' 14" E	741.69
71	S 42° 16' 14" E	388.61
72	S 22° 11' 49" E	565.96
73	N 44° 51' 58" E	1125.22
74	N 02° 45' 50" E	378.64
75	N 51° 14' 16" E	1503.83
76	N 10° 15' 07" E	944.21
77	S 87° 45' 58" E	442.74
78	N 39° 51' 11" E	2443.21
79	N 83° 36' 10" E	158.21
80	S 39° 39' 55" E	1744.54
81	N 74° 33' 07" W	618.55
82	S 12° 51' 48" W	17.82
83	S 15° 45' 25" W	190.89

LINE	BEARING	DISTANCE
96	N 38° 11' 24" W	1035.48
97	N 04° 32' 56" E	224.09
98	N 83° 39' 10" W	220.75
99	N 04° 32' 56" E	194.84
100	N 04° 32' 56" E	233.97
101	N 09° 35' 55" E	136.11
102	N 18° 30' 28" E	81.58
103	N 28° 35' 59" E	121.32
104	N 28° 35' 59" E	185.71
105	N 08° 30' 12" E	19.39
106	N 09° 30' 12" E	129.40
107	N 28° 01' 18" W	562.83
108	N 38° 38' 28" W	27.80
109	N 38° 38' 28" W	377.66
110	N 63° 55' 29" W	356.52
111	N 63° 55' 29" W	596.87

LINE	BEARING	DISTANCE
29	N 81° 11' 15" E	654.91
30	N 39° 11' 15" E	439.43
31	N 72° 26' 33" E	553.07
32	N 40° 26' 33" E	407.60
33	N 49° 50' 33" E	393.49
34	N 23° 35' 33" E	326.03
35	N 17° 38' 54" E	360.26
36	N 46° 07' 31" E	256.59
37	N 27° 48' 38" E	500.49
38	N 53° 12' 08" E	396.76
39	N 10° 43' 21" W	160.02
40	N 09° 38' 49" W	283.83
41	N 49° 16' 15" E	304.73
42	N 59° 50' 16" E	261.08
43	N 83° 36' 33" E	475.96
44	S 85° 08' 22" E	1041.01
45	N 83° 36' 10" E	223.37
46	S 83° 41' 24" E	673.91
47	S 61° 41' 24" E	302.86
48	S 49° 15' 07" E	598.84
49	S 34° 36' 19" E	274.17
50	S 34° 36' 19" E	329.75
51	S 42° 49' 15" E	373.66
52	S 23° 23' 47" E	853.03
53	N 49° 49' 43" E	387.33
54	N 85° 12' 51" E	637.85
55	N 39° 16' 16" E	297.85
56	S 85° 58' 22" E	1114.22
57	S 85° 58' 22" E	310.81
58	N 46° 16' 26" E	488.91
59	N 00° 51' 36" W	2093.08
60	N 64° 19' 03" W	386.67

Map Cabinet II Page 10 7-19-89 4:00 PM